


Общая вид башни

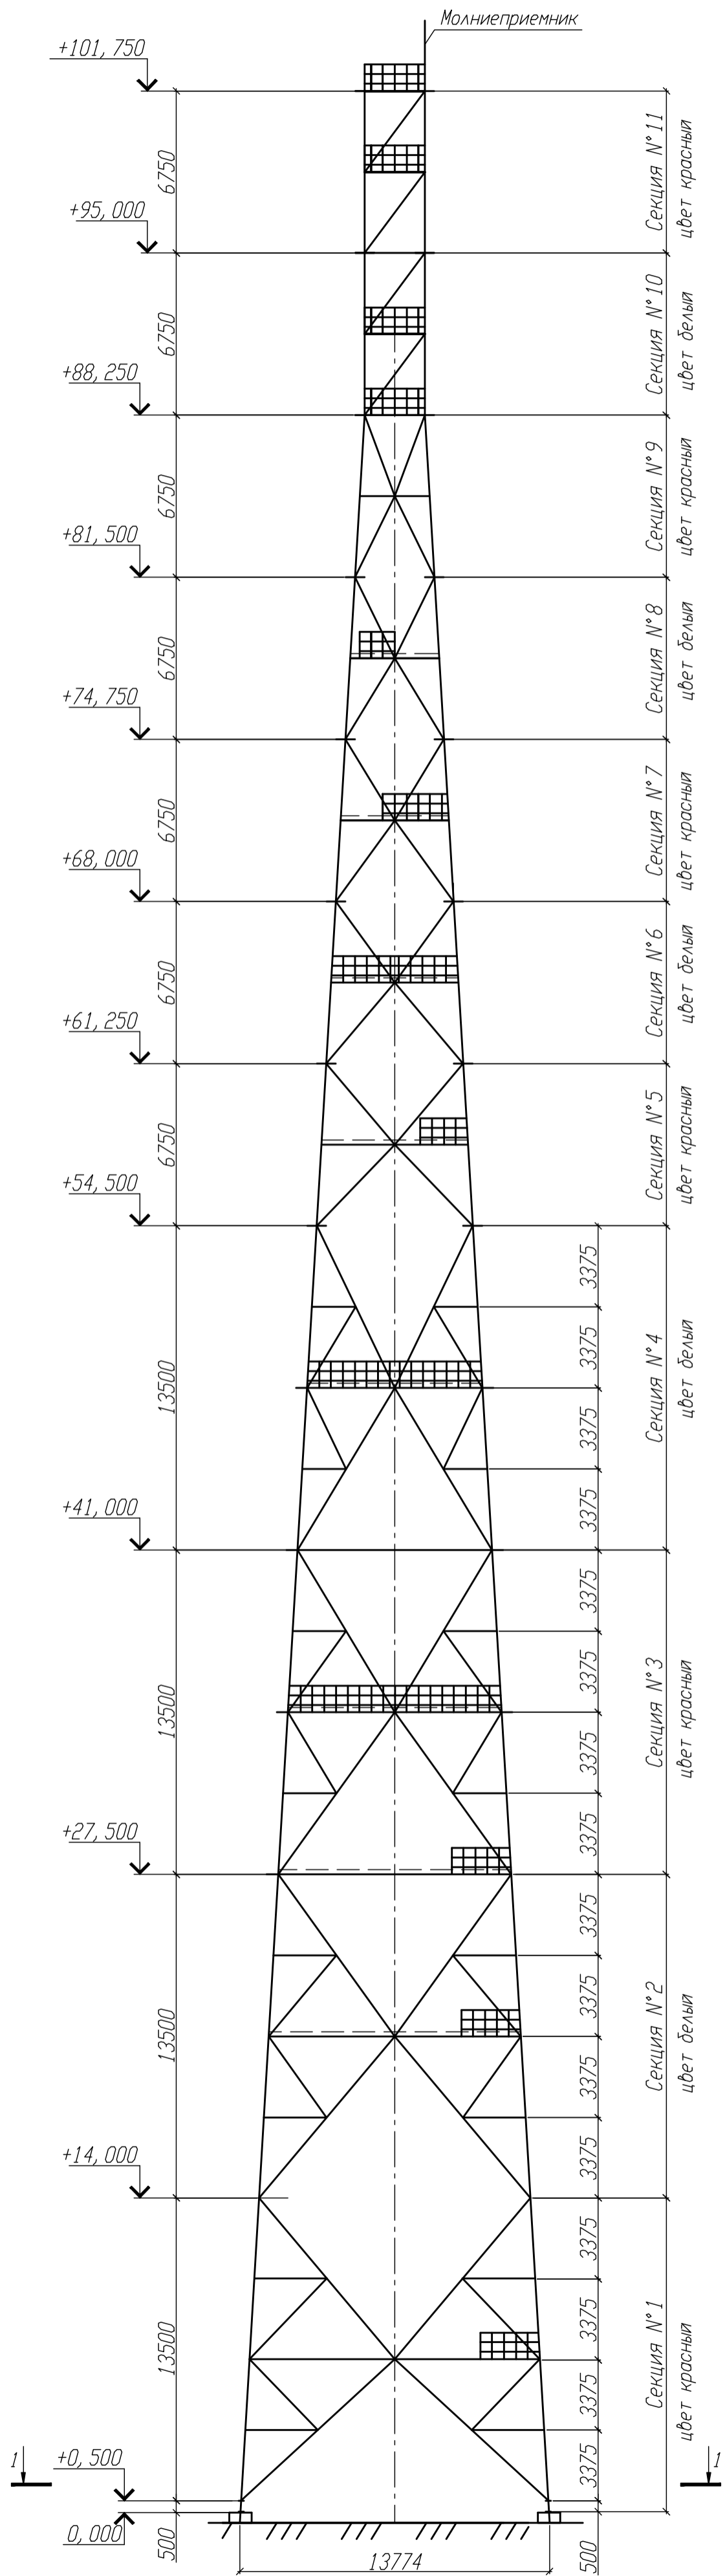

1-1

