Общий вид башни.

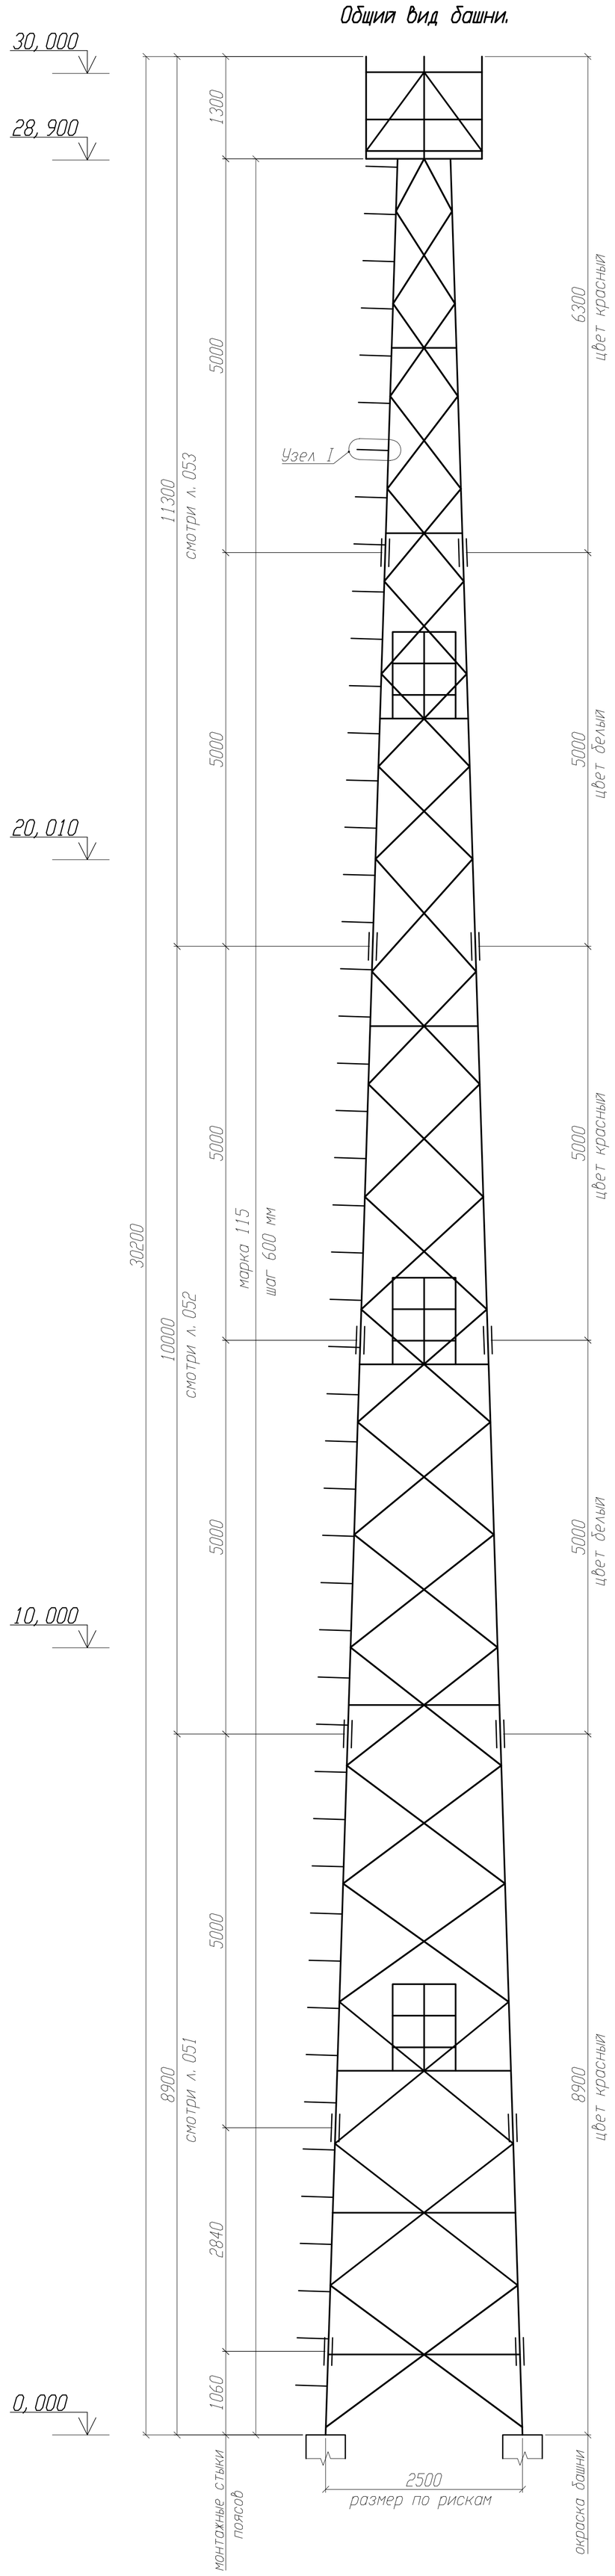
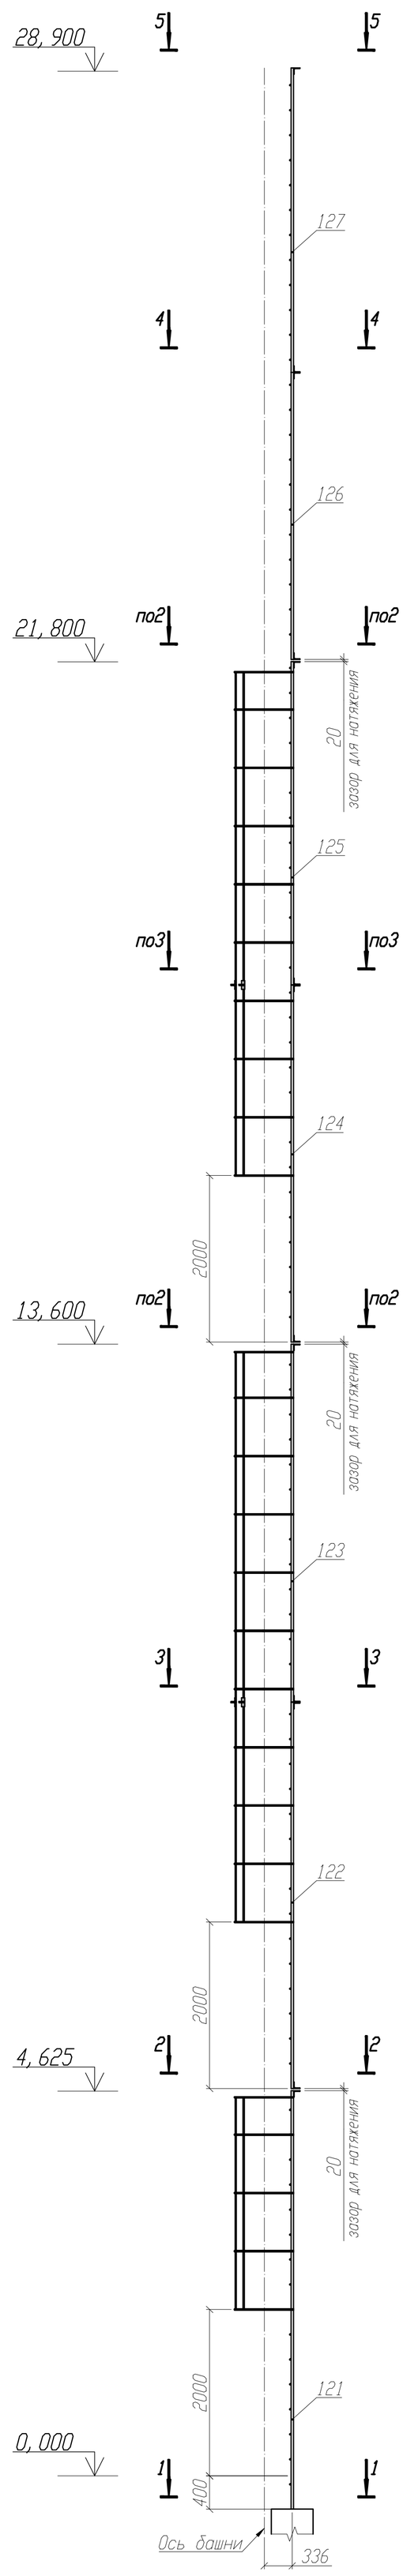
Схема расположения стремянок