


Общий вид башни

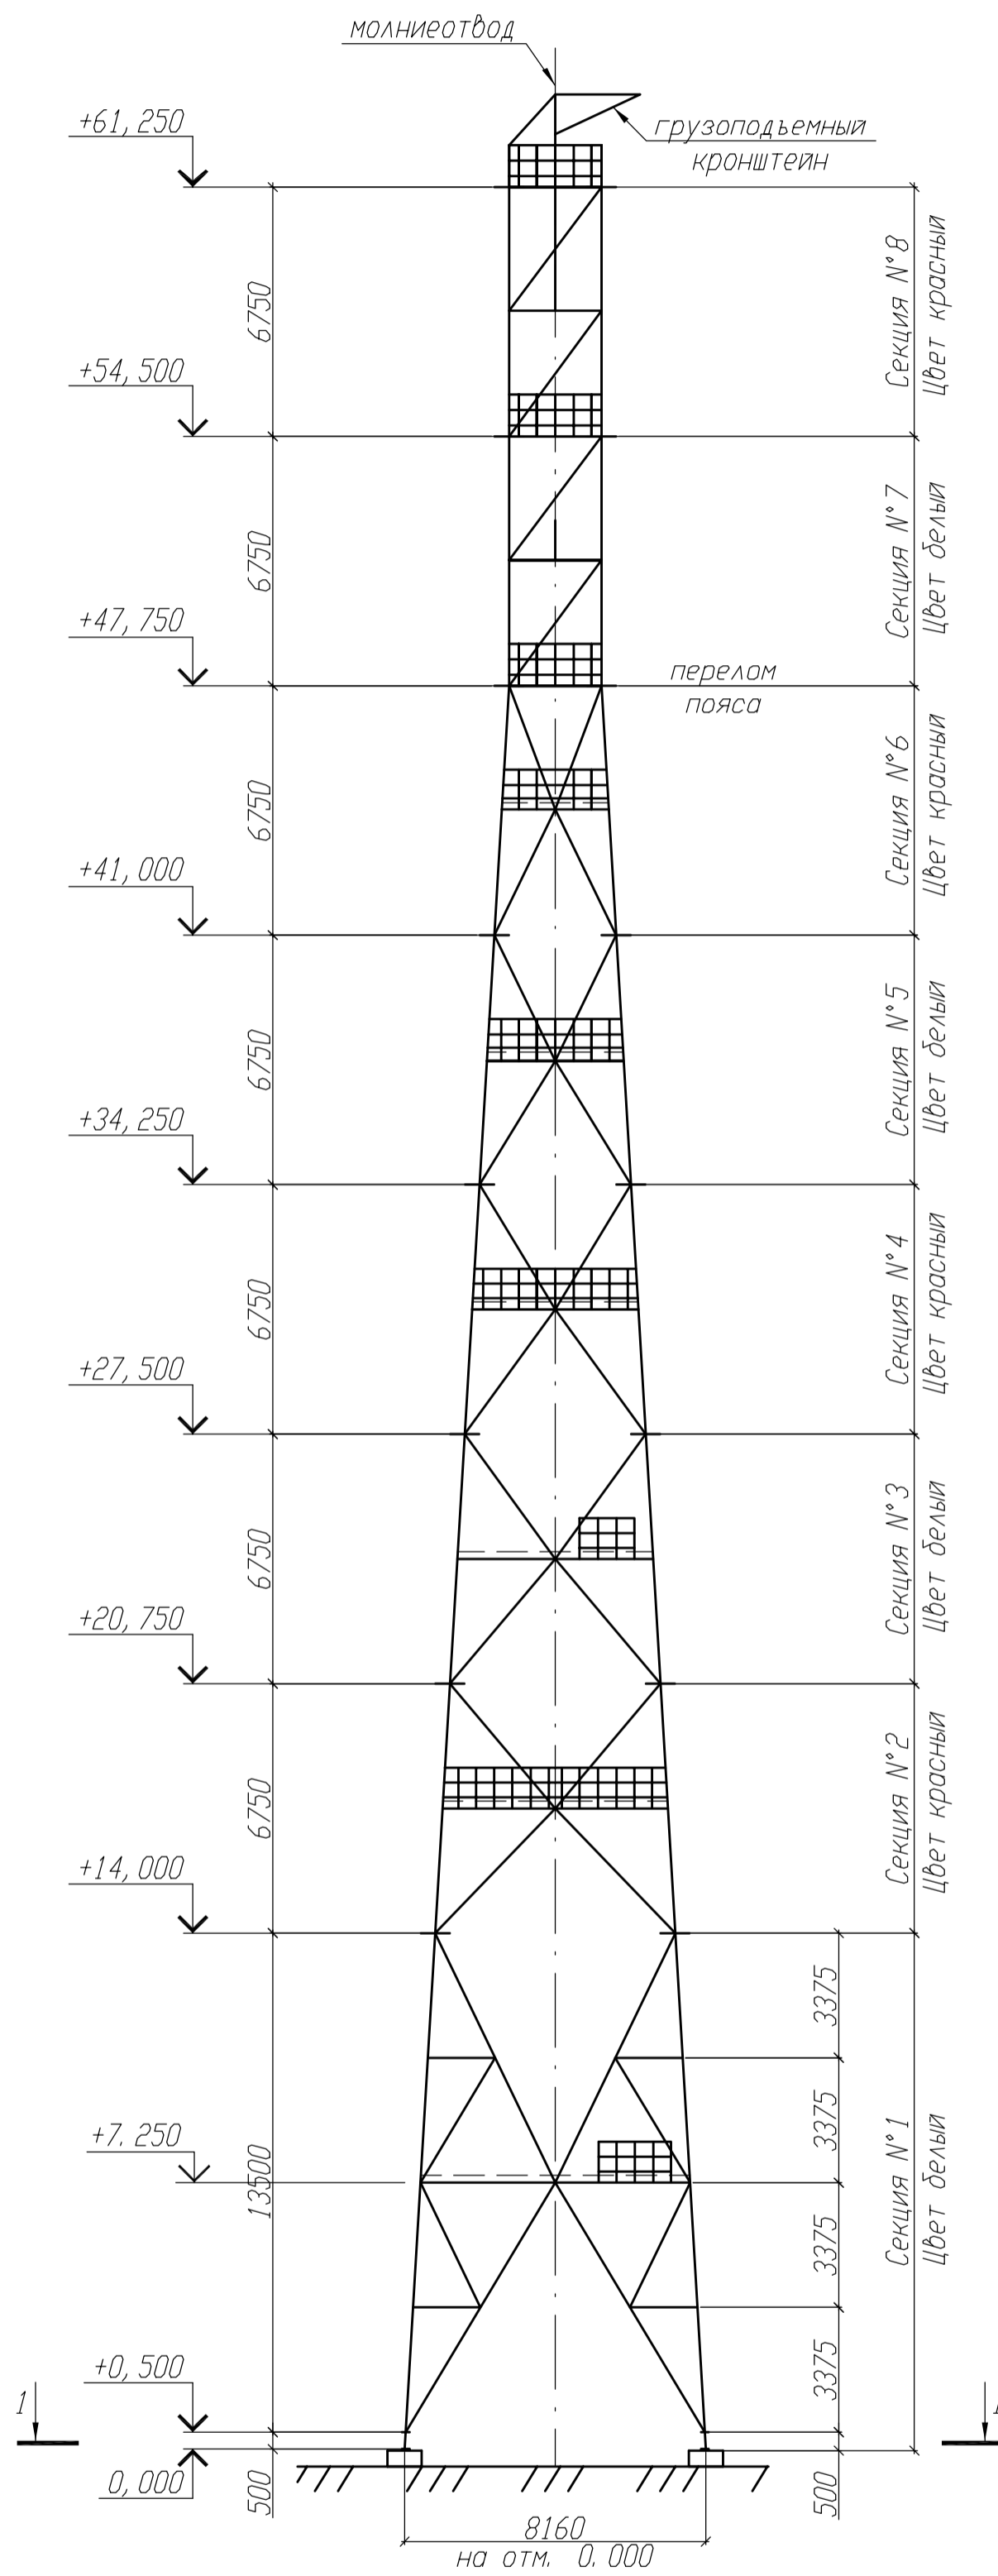

1-1

